
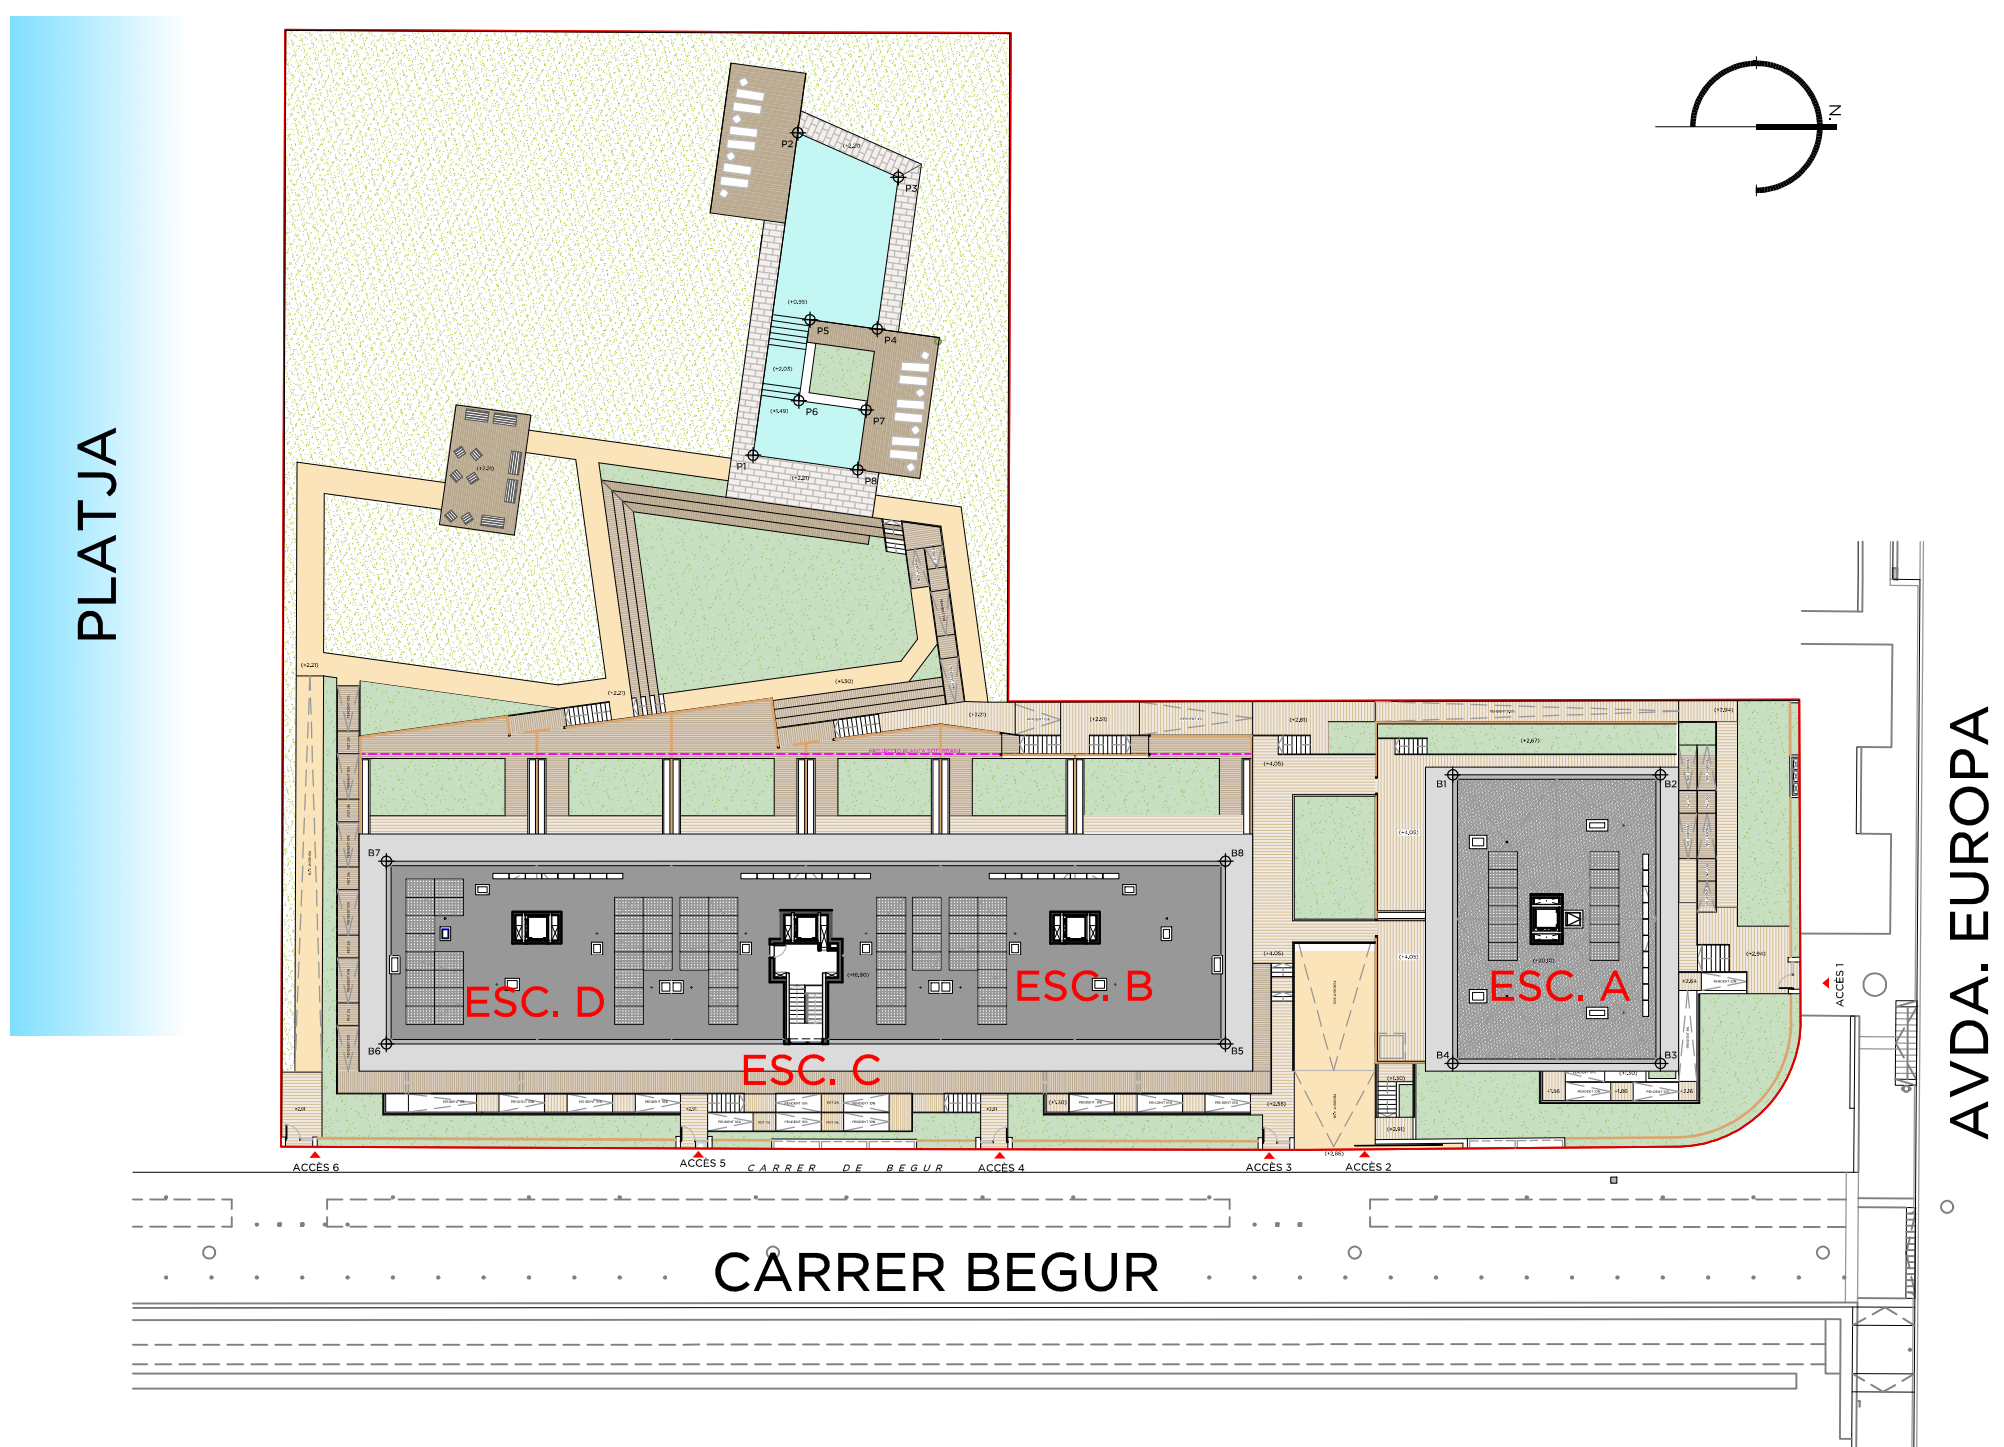


ESCALA 1/150

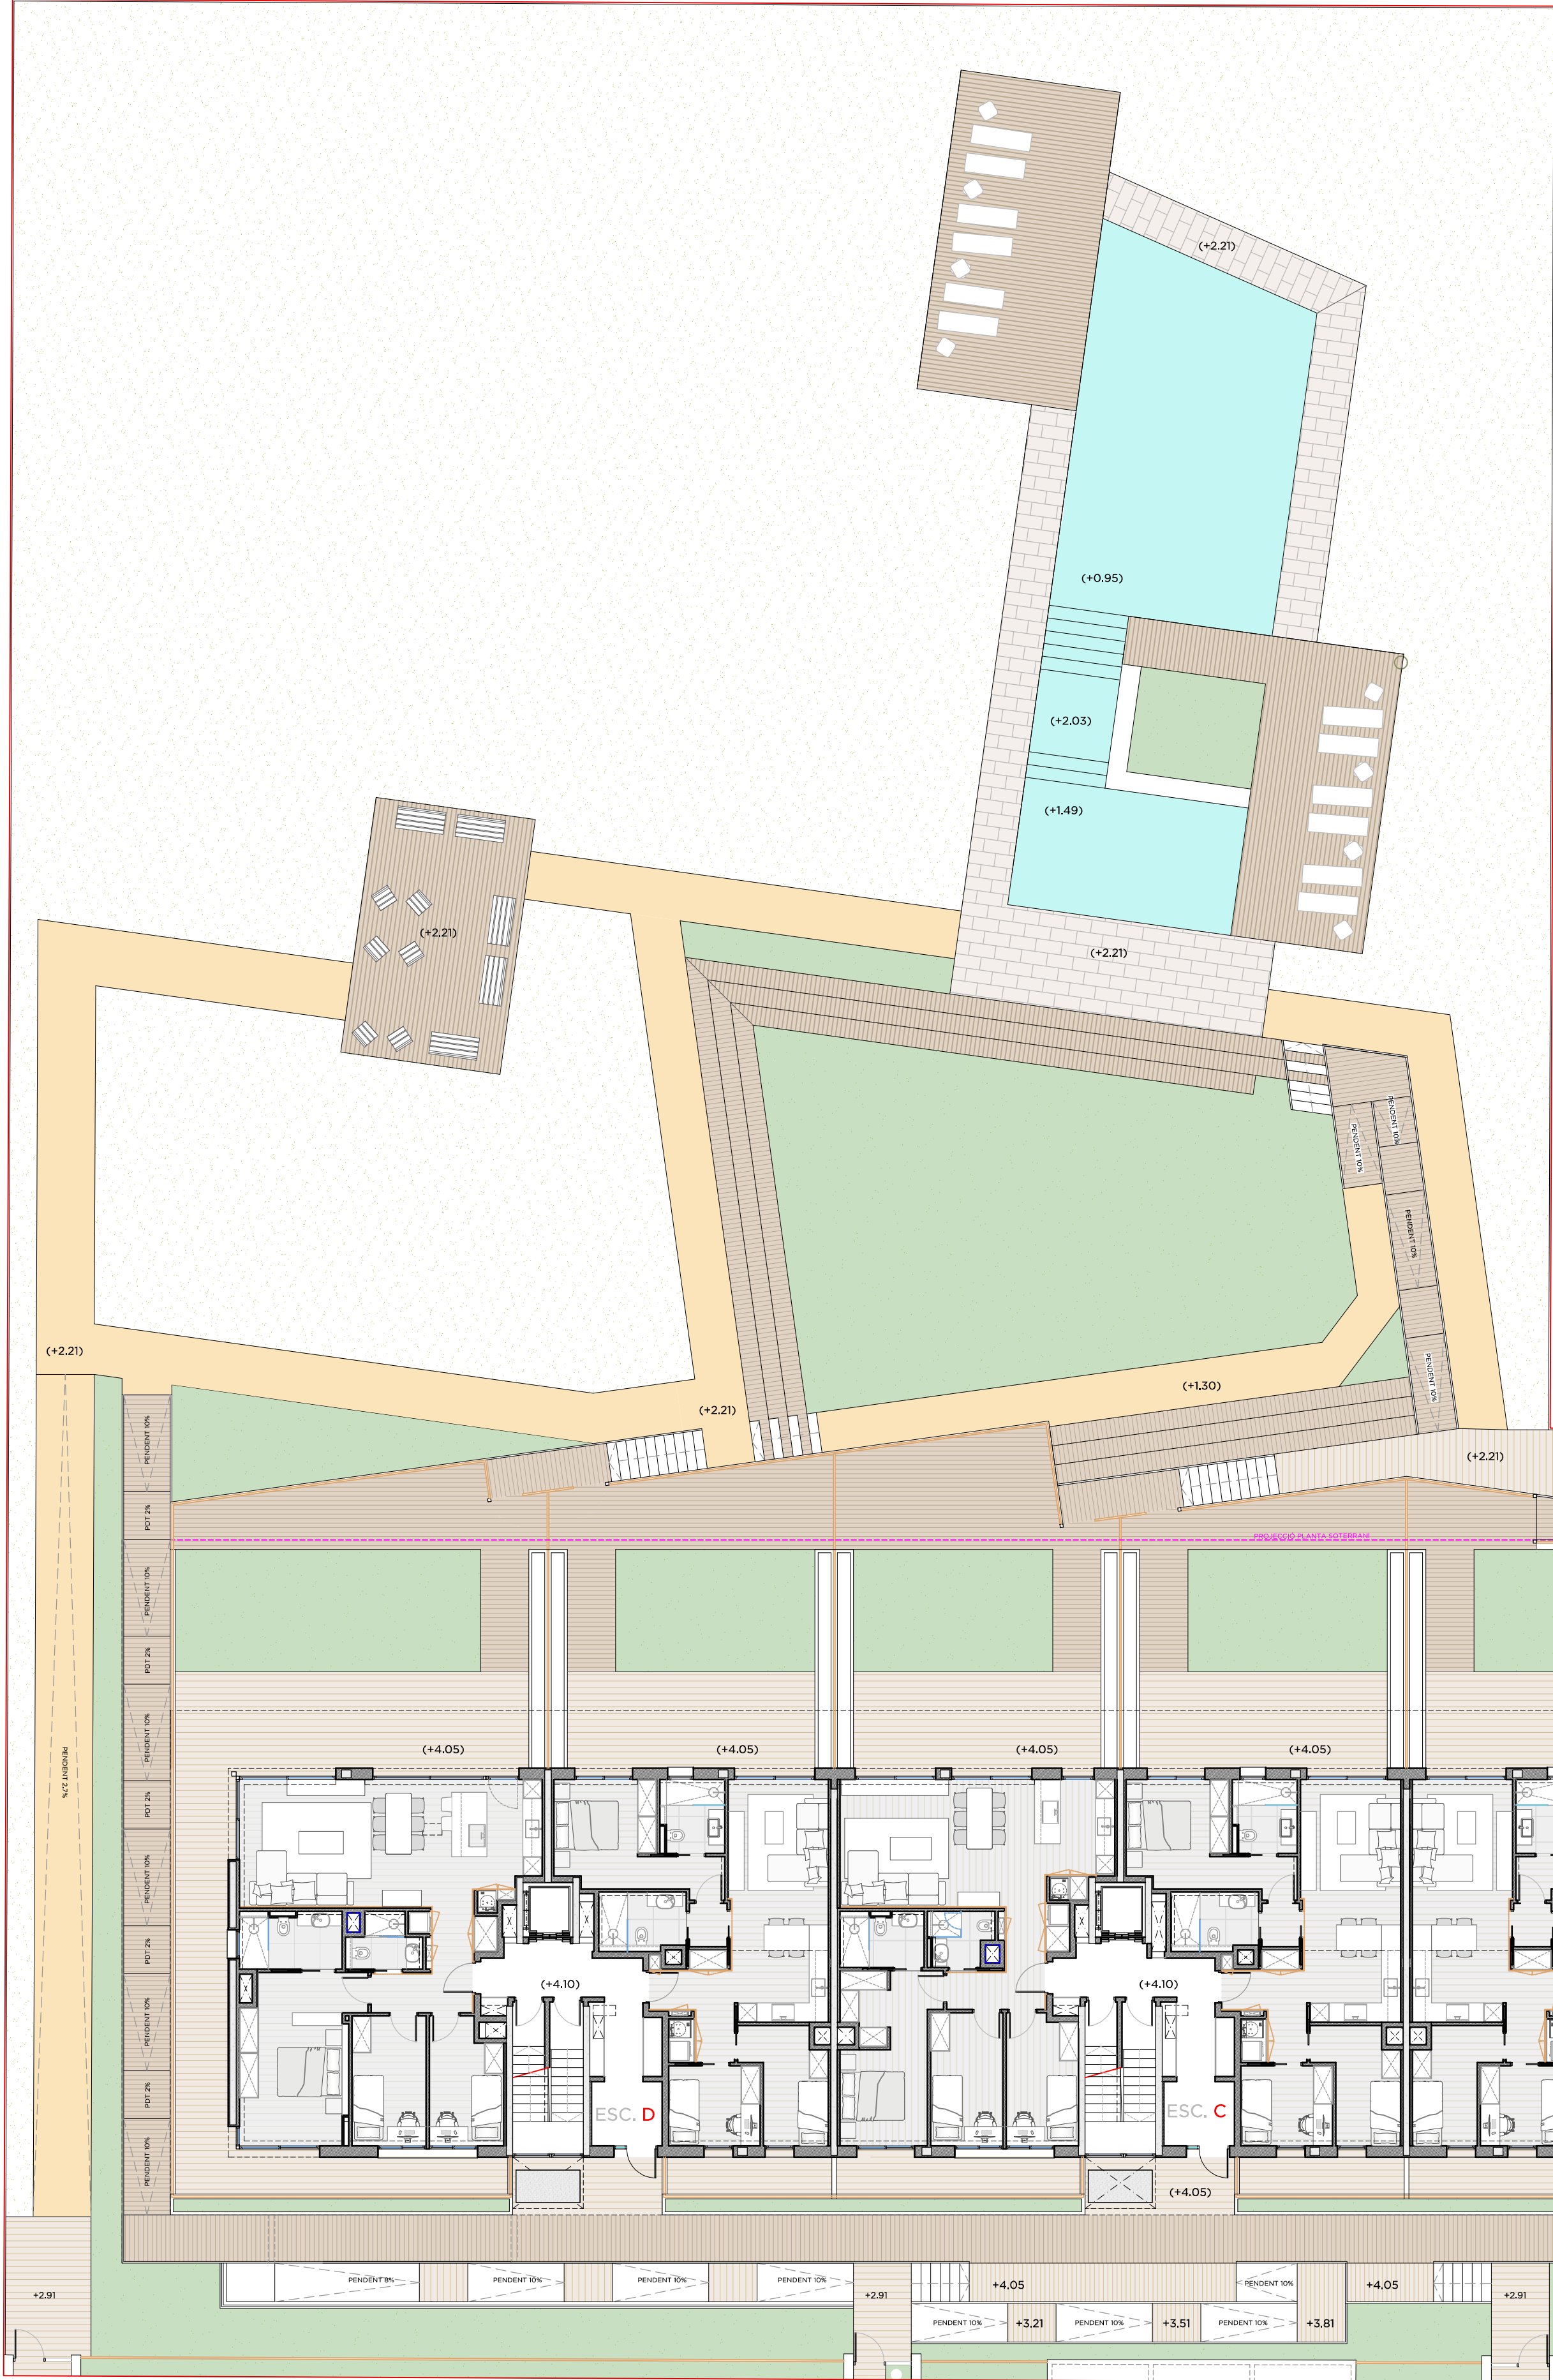

**BAIXOS 1ª
Esc A**

HABITATGE TIPUS 2
Superfície Construïda 118.41m²
Superfície Útil 99.70m²

**BAIXOS 2ª
Esc D**

HABITATGE TIPUS 4 B
Superfície Construïda 107.68m²
Superfície Útil 88.90m²

**BAIXOS 1ª
Esc D**

HABITATGE TIPUS 5 C
Superfície Construïda 82.46m²
Superfície Útil 69.30m²

**BAIXOS 2ª
Esc C**

HABITATGE TIPUS 6
Superfície Construïda 94.98m²
Superfície Útil 80.55m²

**BAIXOS 1ª
Esc C**

HABITATGE TIPUS 5 B
Superfície Construïda 82.46m²
Superfície Útil 69.30m²

**BAIXOS 2ª
Esc B**


HABITATGE TIPUS 4 A
Superfície Construïda 82.46m²
Superfície Útil 69.30m²

**BAIXOS 1ª
Esc B**

HABITATGE TIPUS 4 A (LATERAL)
Superfície Construïda 107.68m²
Superfície Útil 88.90m²

**BAIXOS 2ª
Esc A**


HABITATGE TIPUS 1
Superfície Construïda 105.19m²
Superfície Útil 88.00m²

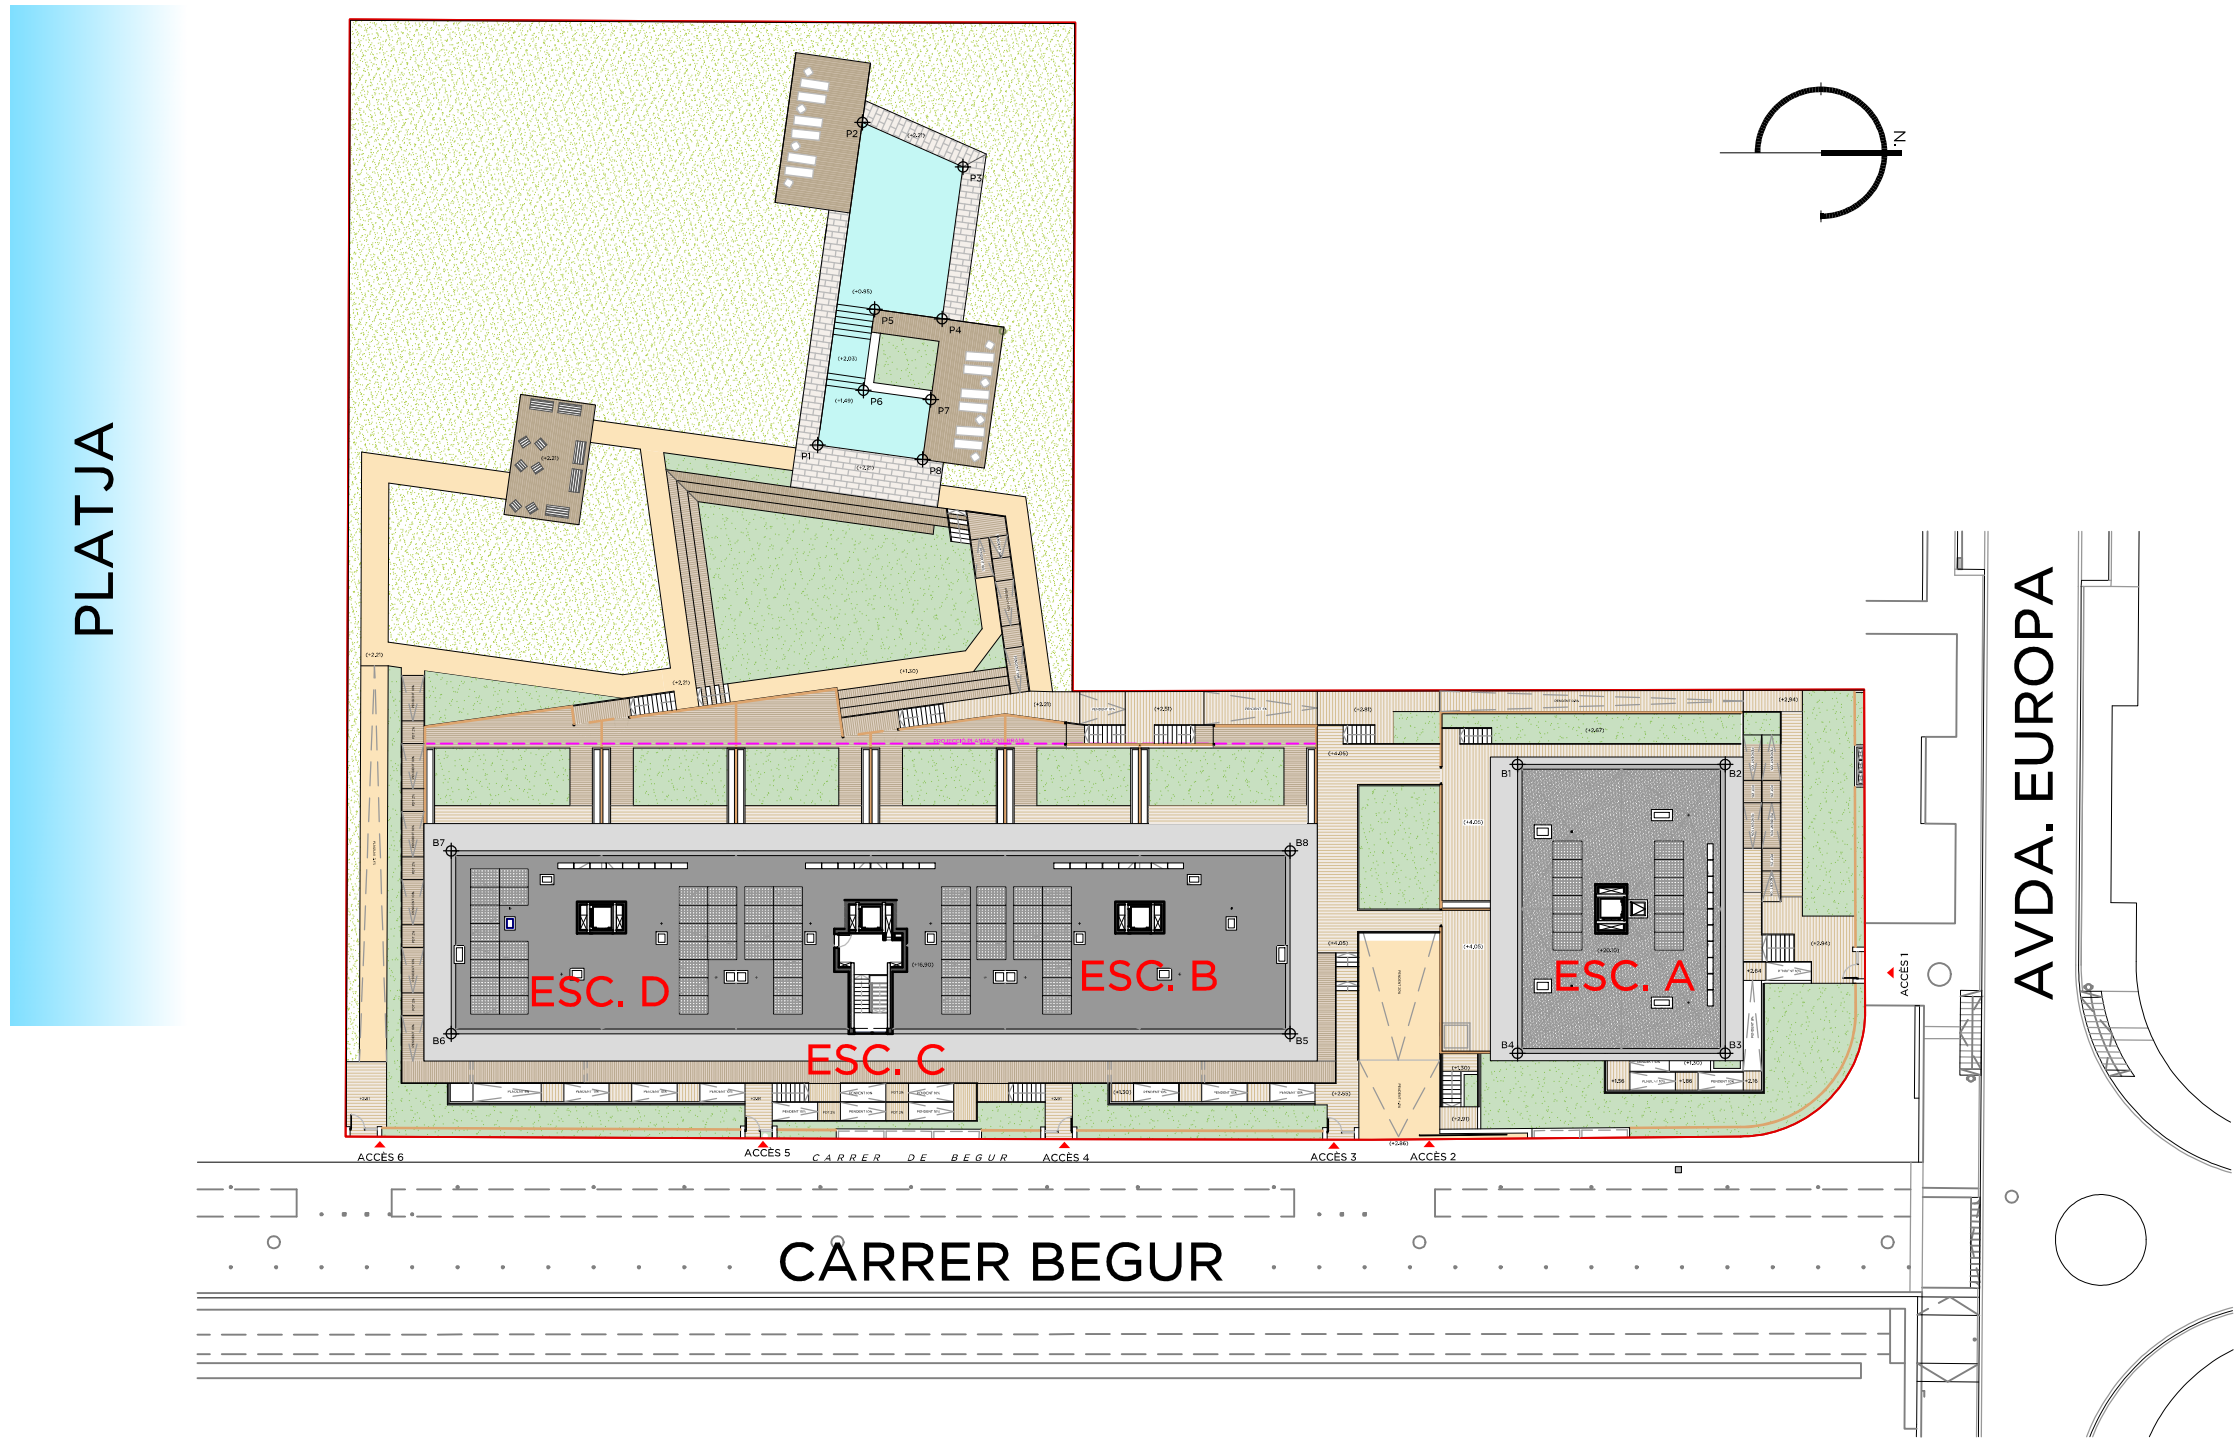

1er 1ª - Esc A

HABITATGE TIPUS 3


Superfície Construïda 112.33m²
Superfície Útil 94.20m²

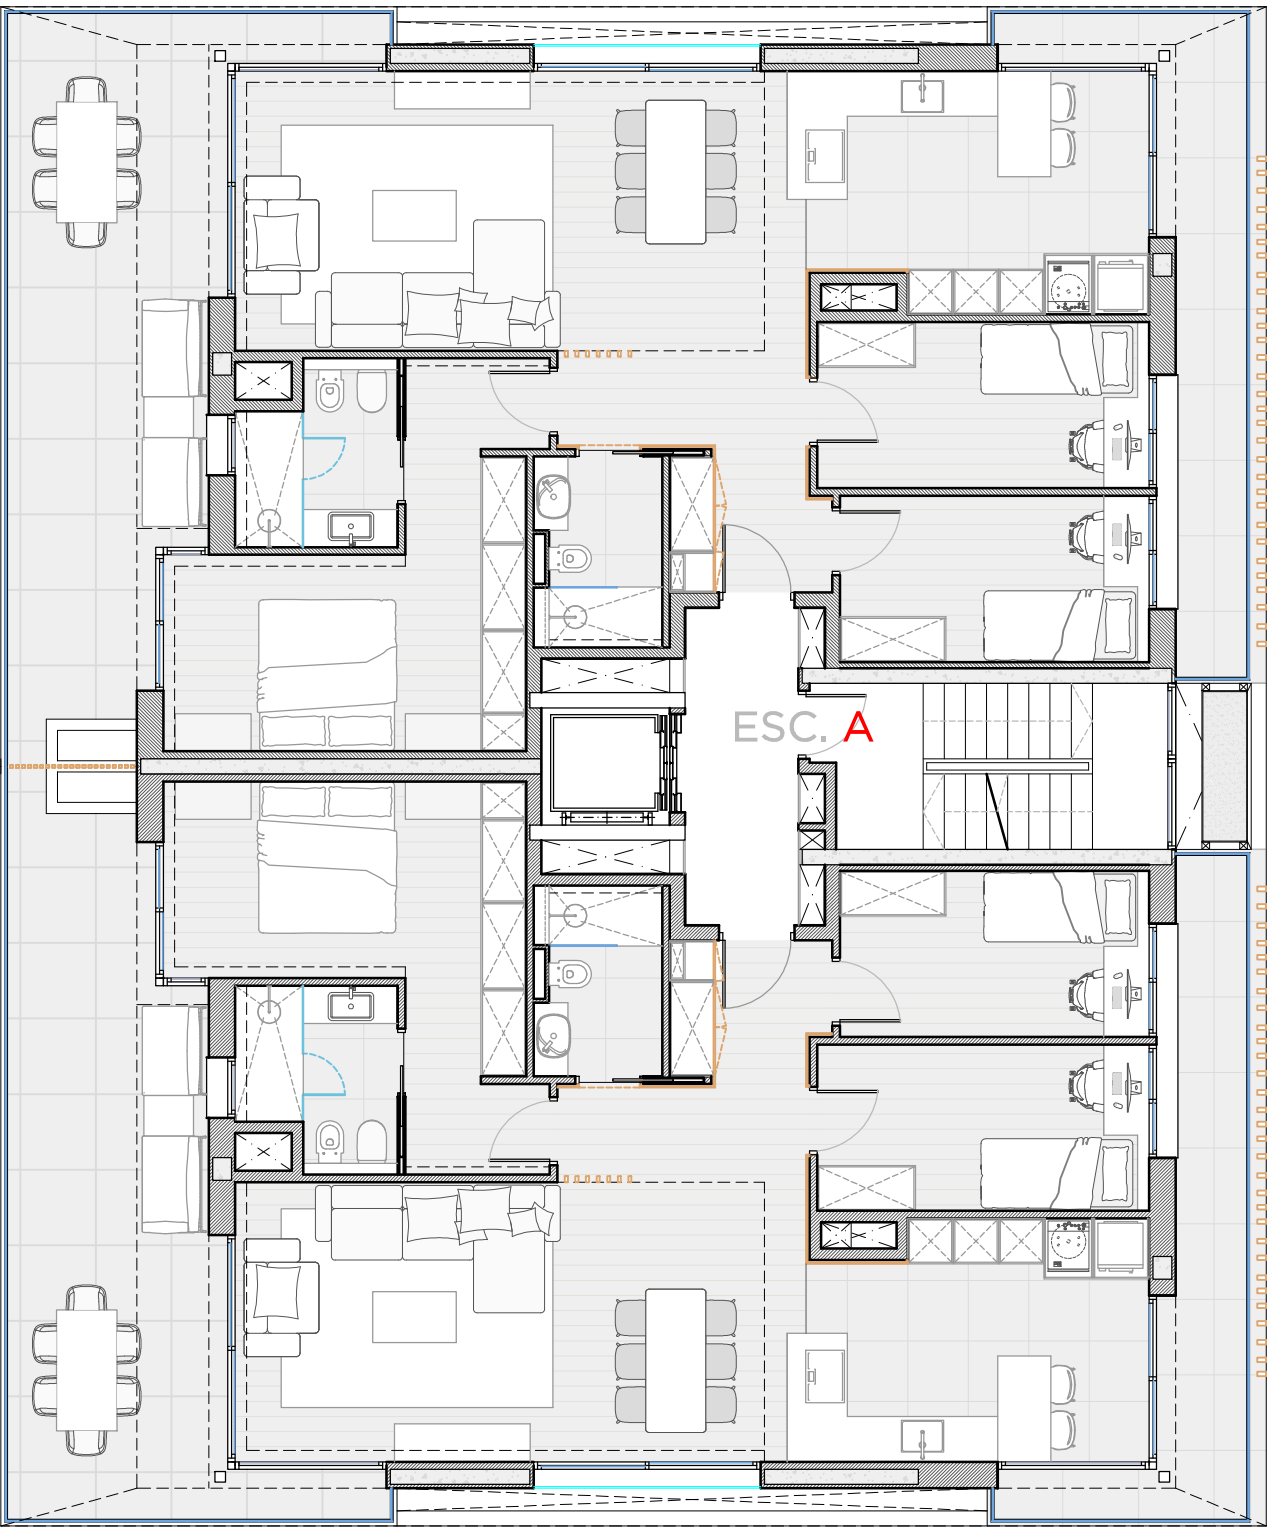

1er 2ª - Esc A

HABITATGE TIPUS 3

Superfície Construïda 112.33m²
Superfície Útil 94.20m²

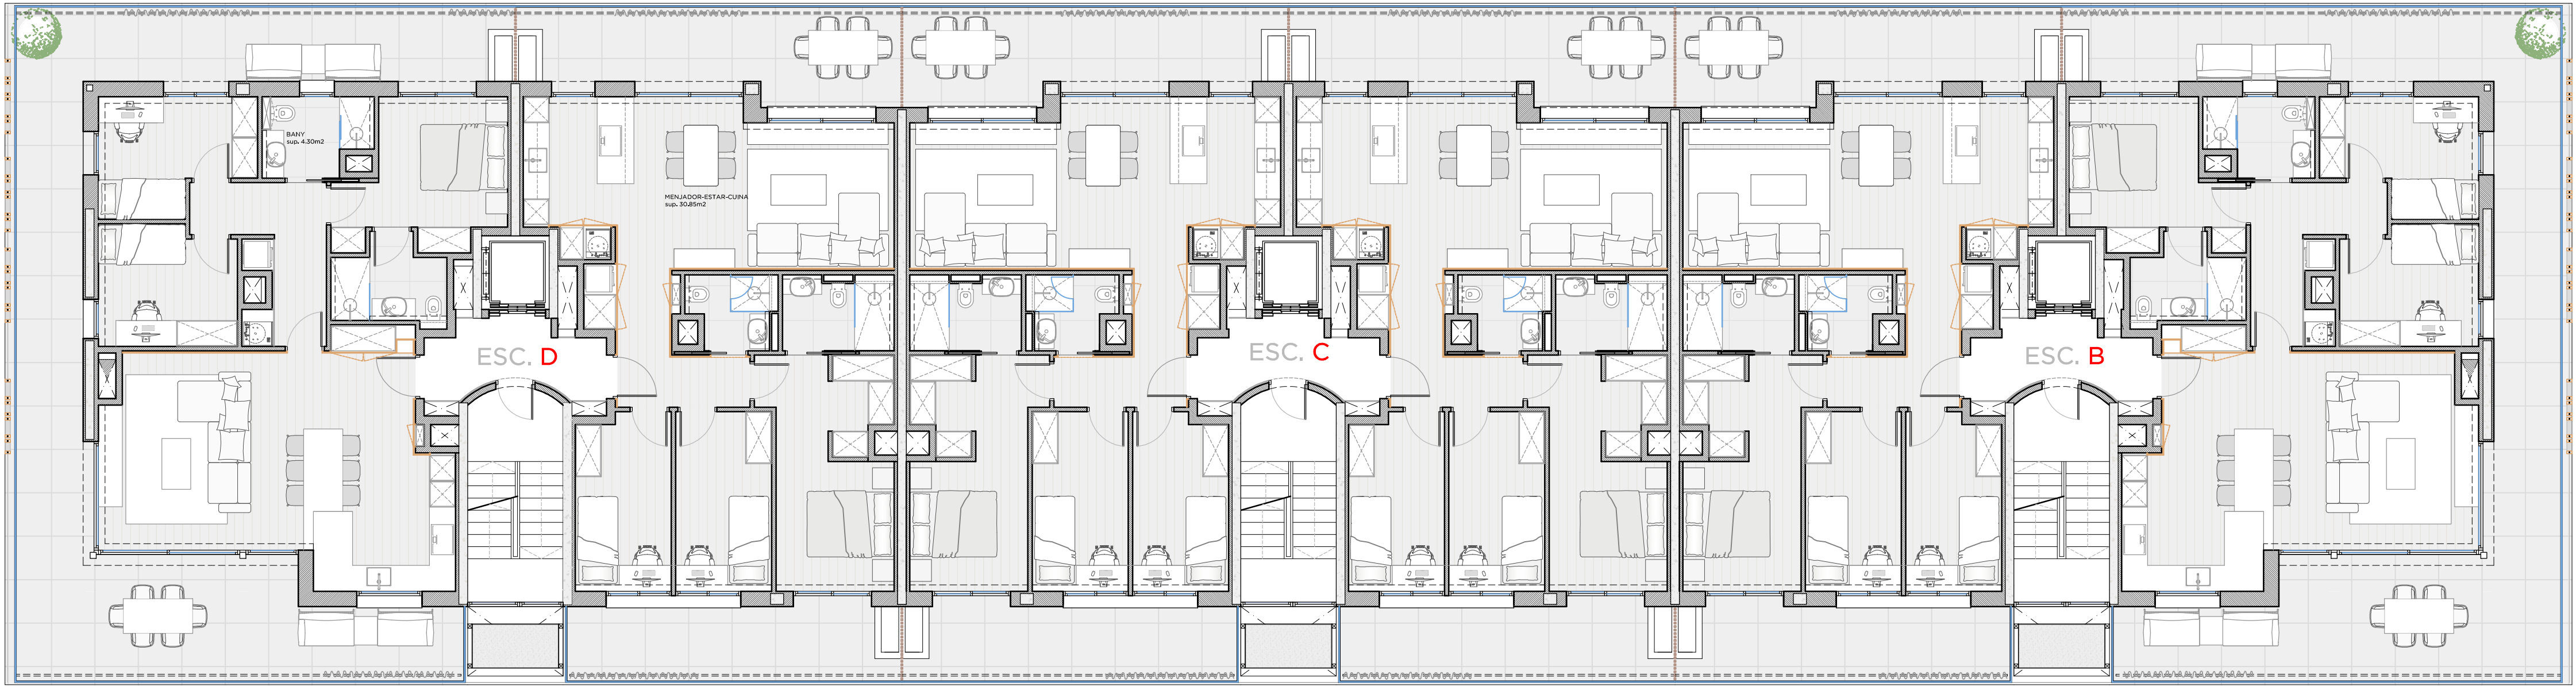

1er 2ª - Esc D

HABITATGE TIPUS 7

Superfície Construïda 102.88m²
Superfície Útil 84.60m²

1er 1ª - Esc D

HABITATGE TIPUS 8

Superfície Construïda 93.02m²
Superfície Útil 78.20m²

1er 2ª - Esc C

HABITATGE TIPUS 8

Superfície Construïda 93.02m²
Superfície Útil 78.20m²

1er 1ª - Esc C

HABITATGE TIPUS 8

Superfície Construïda 93.02m²
Superfície Útil 78.20m²

1er 2ª - Esc B

HABITATGE TIPUS 8

Superfície Construïda 93.02m²
Superfície Útil 78.20m²

1er 1ª - Esc B

HABITATGE TIPUS 7

Superfície Construïda 102.88m²
Superfície Útil 84.60m²


BLOC 2

PLANTA PRIMERA

ESCALA 1/100

BLOC 1


PLATJA

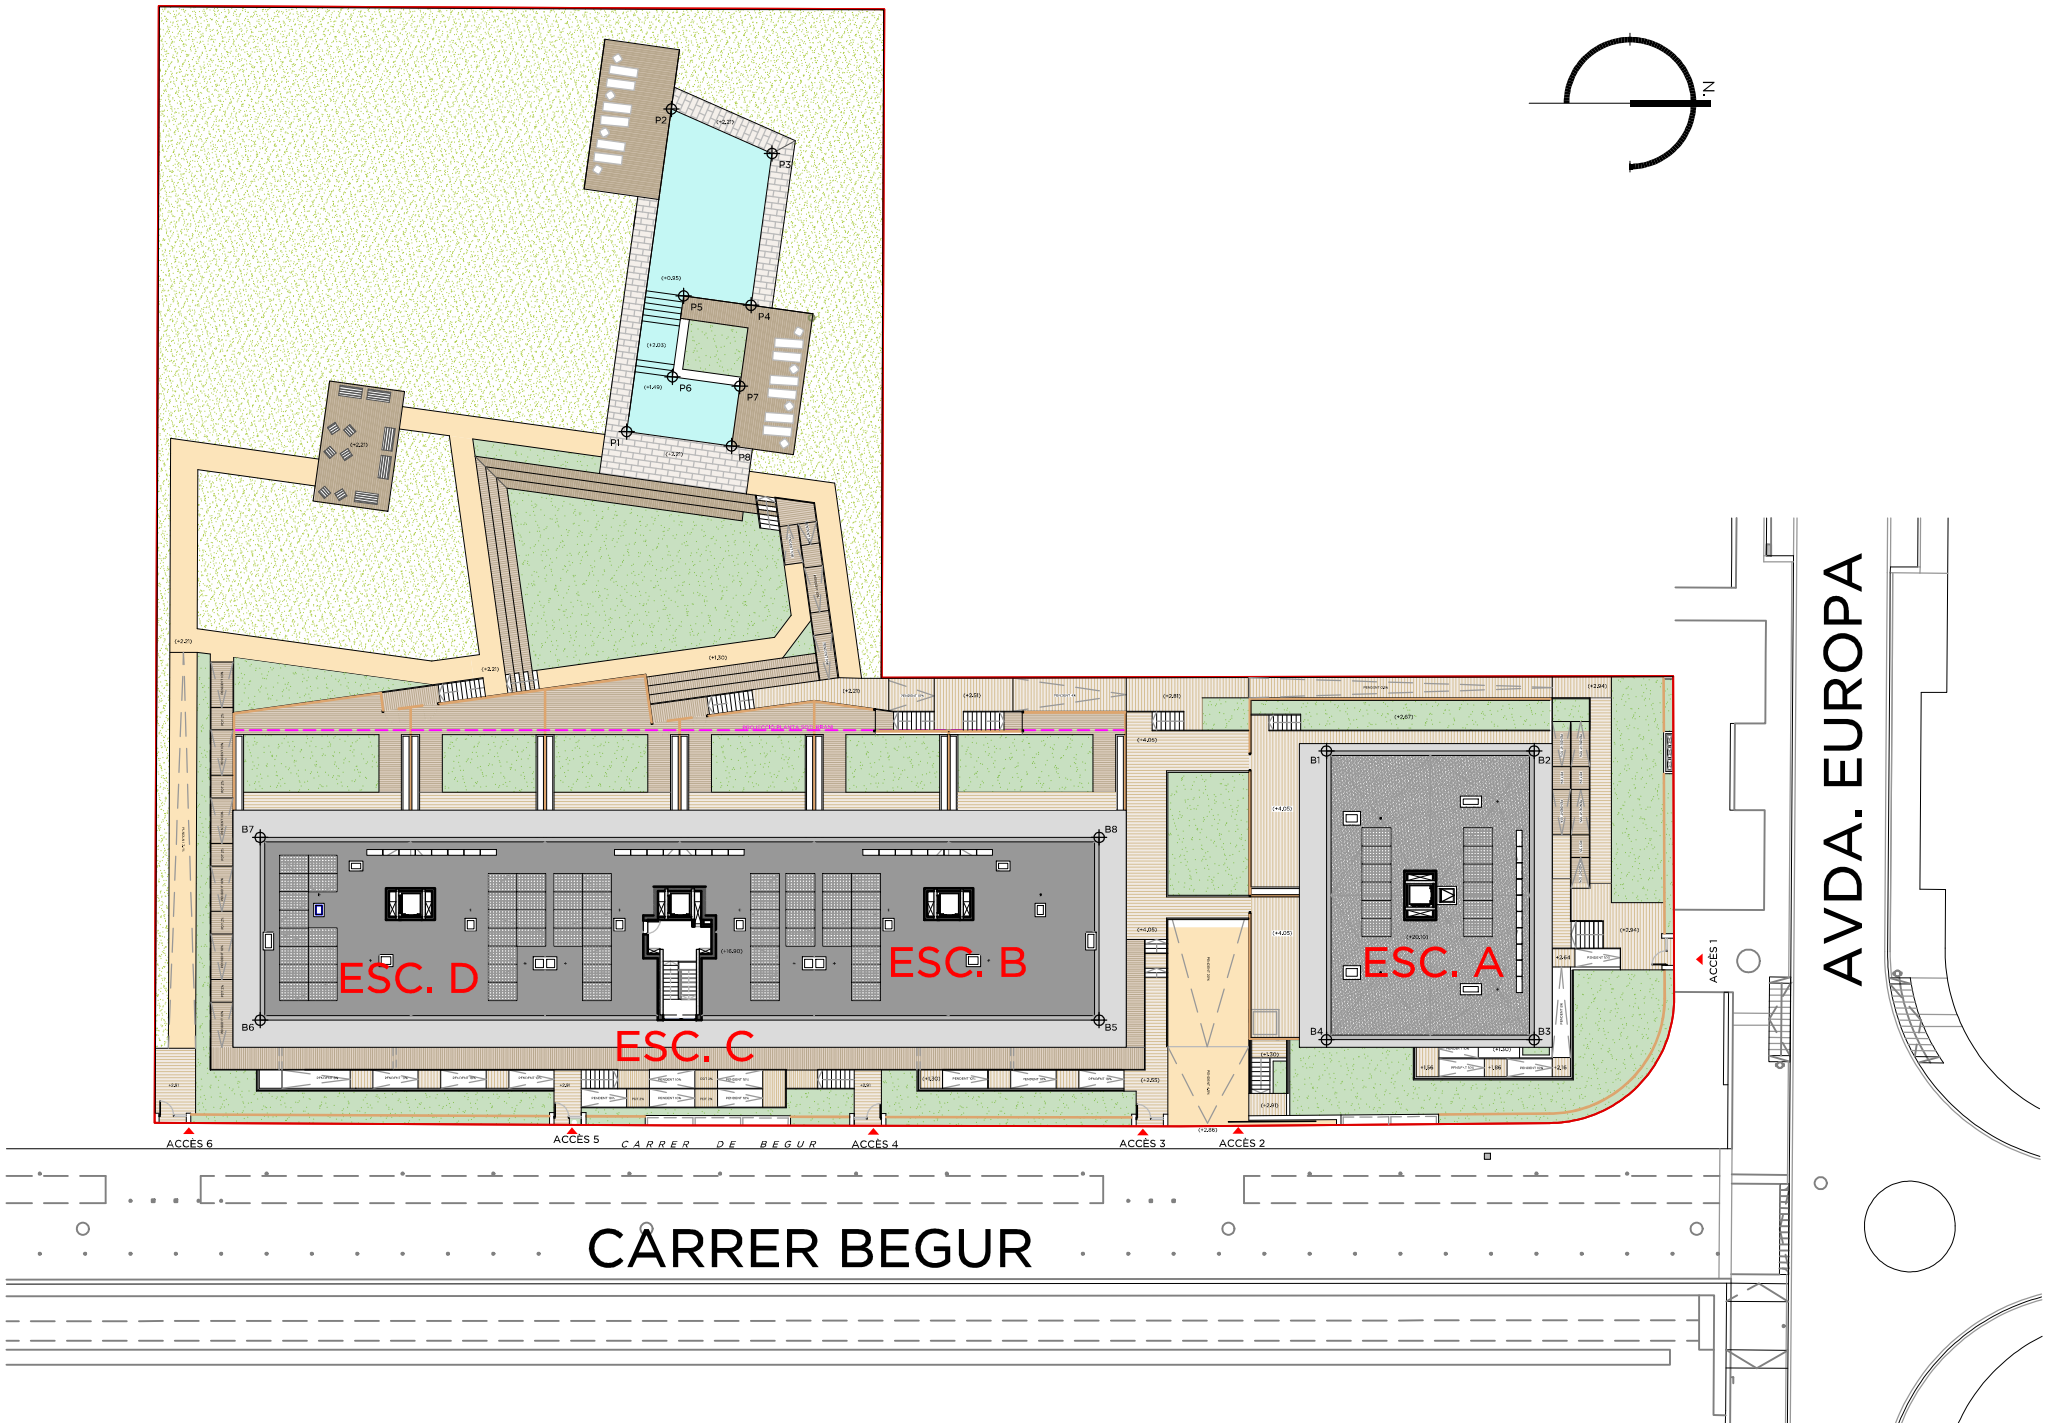

2on 1ª - Esc A

HABITATGE TIPUS 3

Superfície Construïda 112.33m²
Superfície Útil 94.20m²

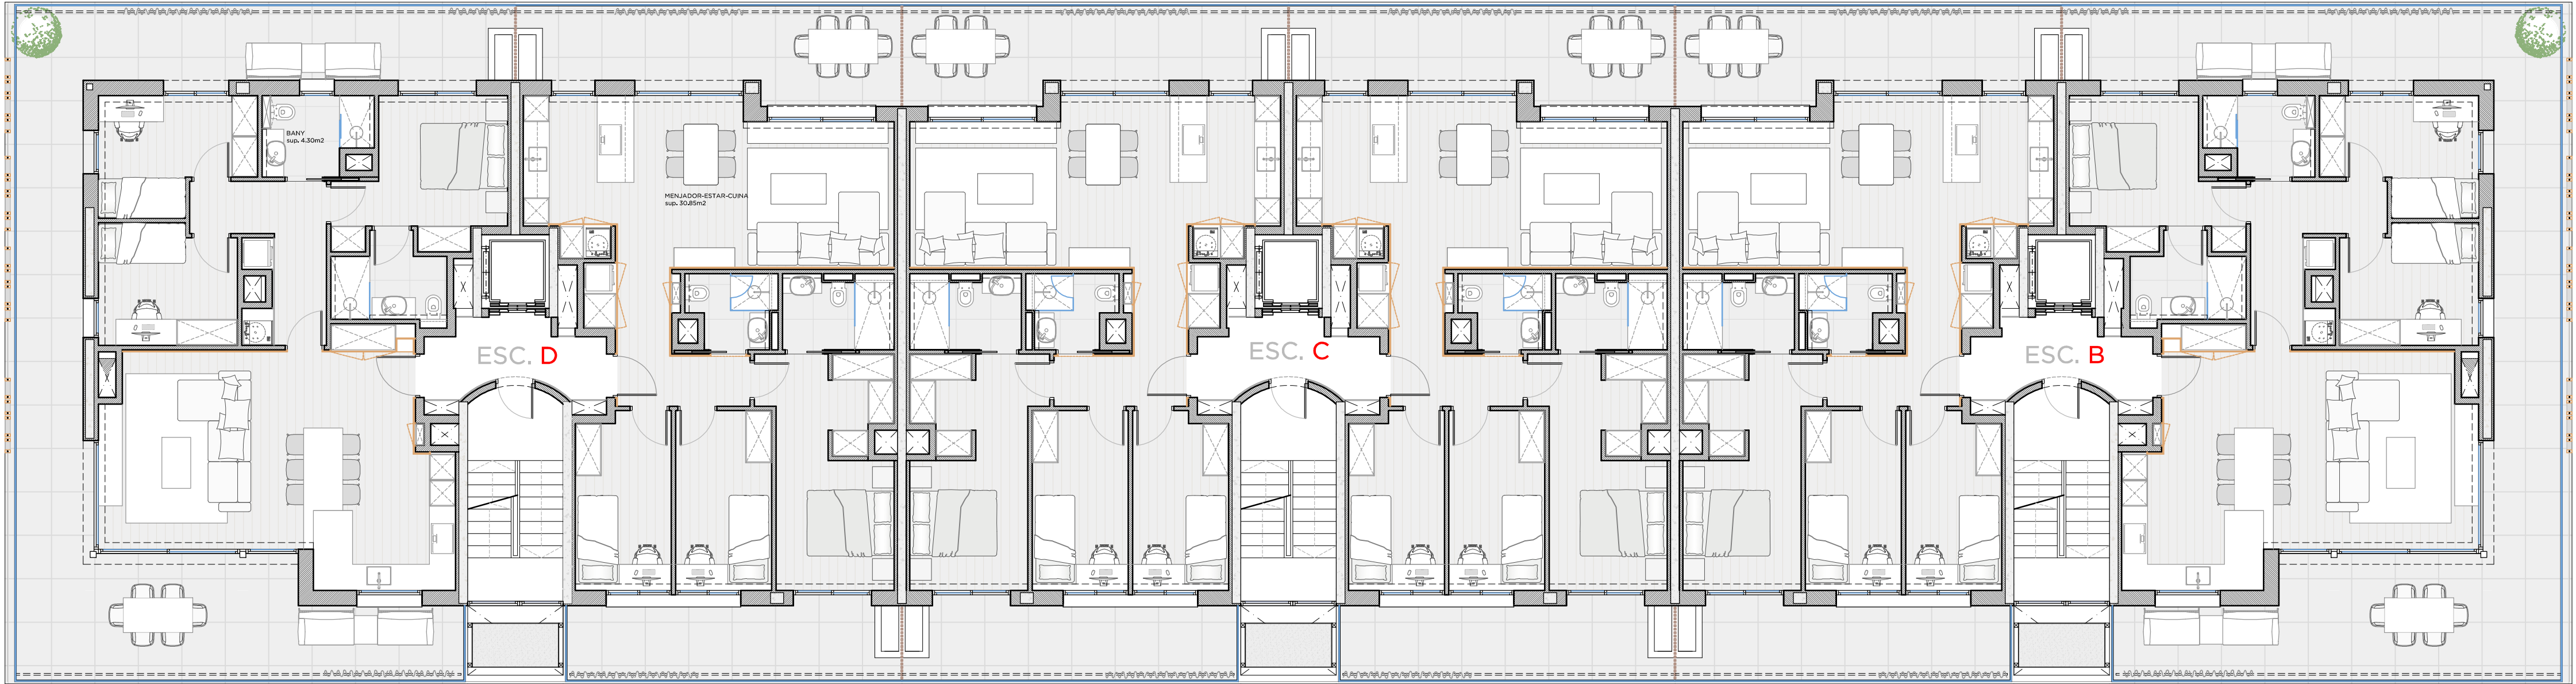

2on 2ª - Esc D

HABITATGE TIPUS 7

Superfície Construïda 102.88m²
Superfície Útil 84.60m²

2on 1ª - Esc D

HABITATGE TIPUS 8

Superfície Construïda 93.02m²
Superfície Útil 78.20m²

2on 2ª - Esc C

HABITATGE TIPUS 8

Superfície Construïda 93.02m²
Superfície Útil 78.20m²

2on 1ª - Esc C

HABITATGE TIPUS 8

Superfície Construïda 93.02m²
Superfície Útil 78.20m²

2on 2ª - Esc B


HABITATGE TIPUS 8

Superfície Construïda 93.02m²
Superfície Útil 78.20m²

2on 1ª - Esc B

HABITATGE TIPUS 7

Superfície Construïda 102.88m²
Superfície Útil 84.60m²

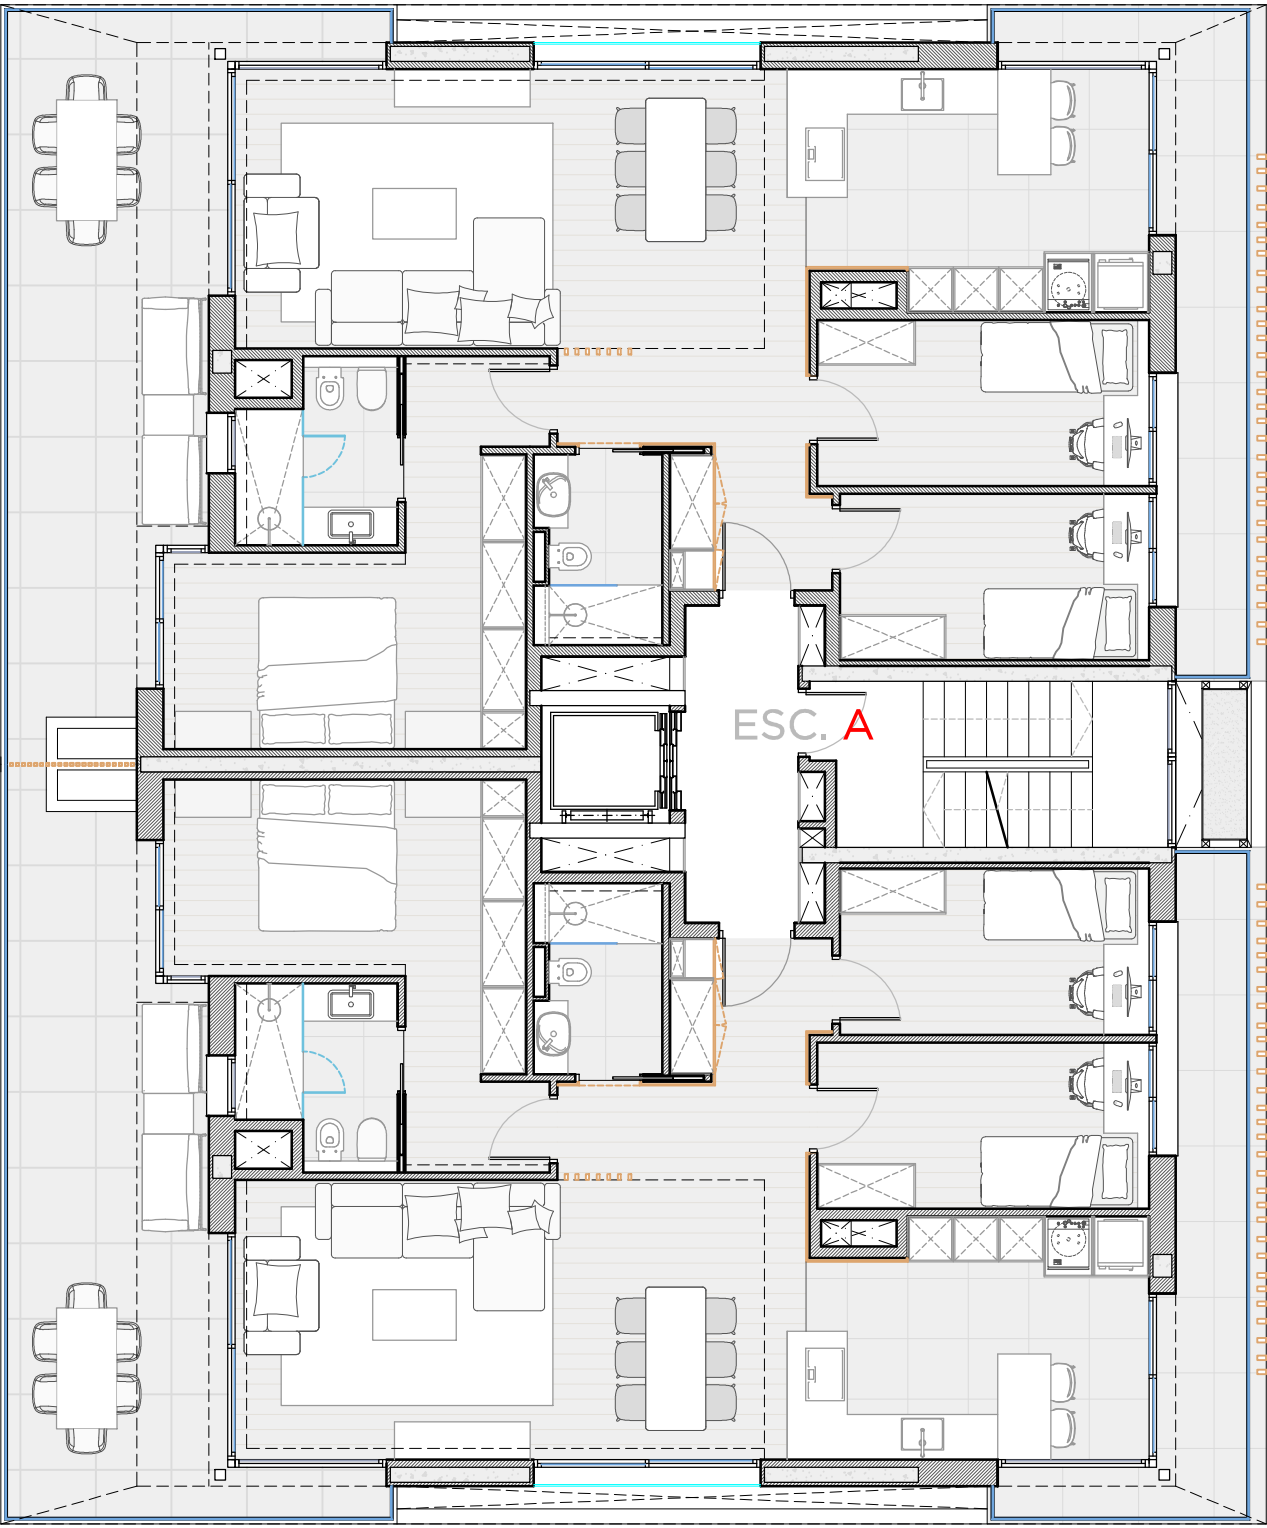

2on 2ª - Esc A

HABITATGE TIPUS 3


Superfície Construïda 112.33m²
Superfície Útil 94.20m²

BLOC 2

BLOC 1

PLANTA SEGONA


ESCALA 1/100

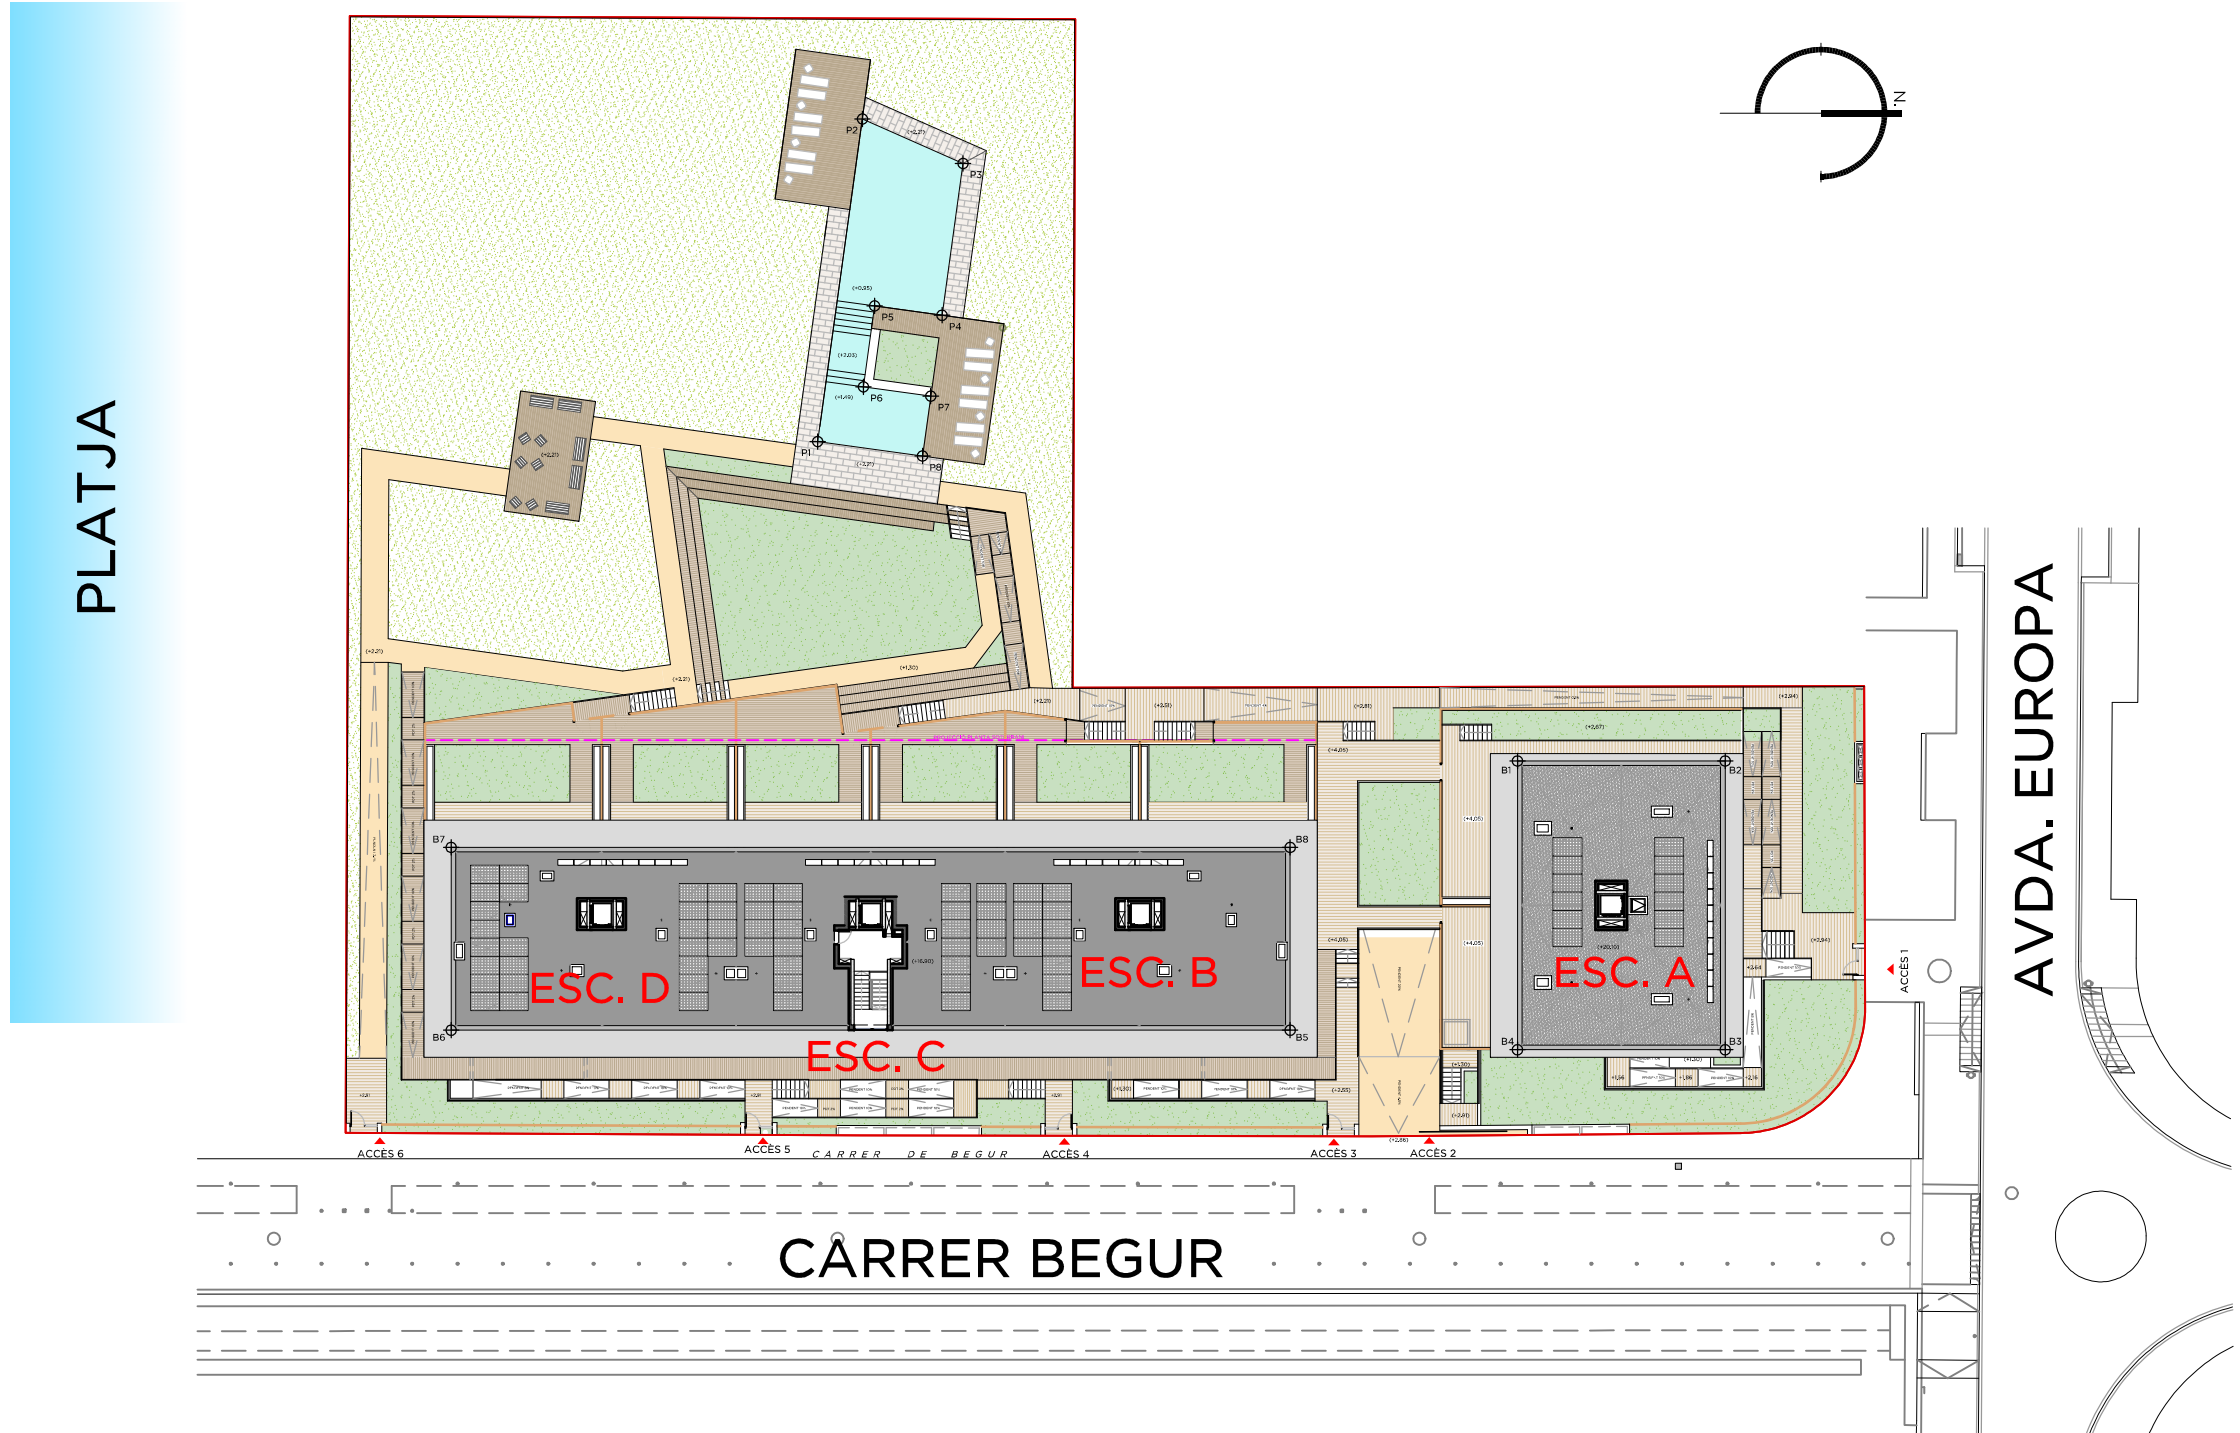

3er 1ª - Esc A

HABITATGE TIPUS 3

Superfície Construïda 112.33m²
Superfície Útil 94.20m²

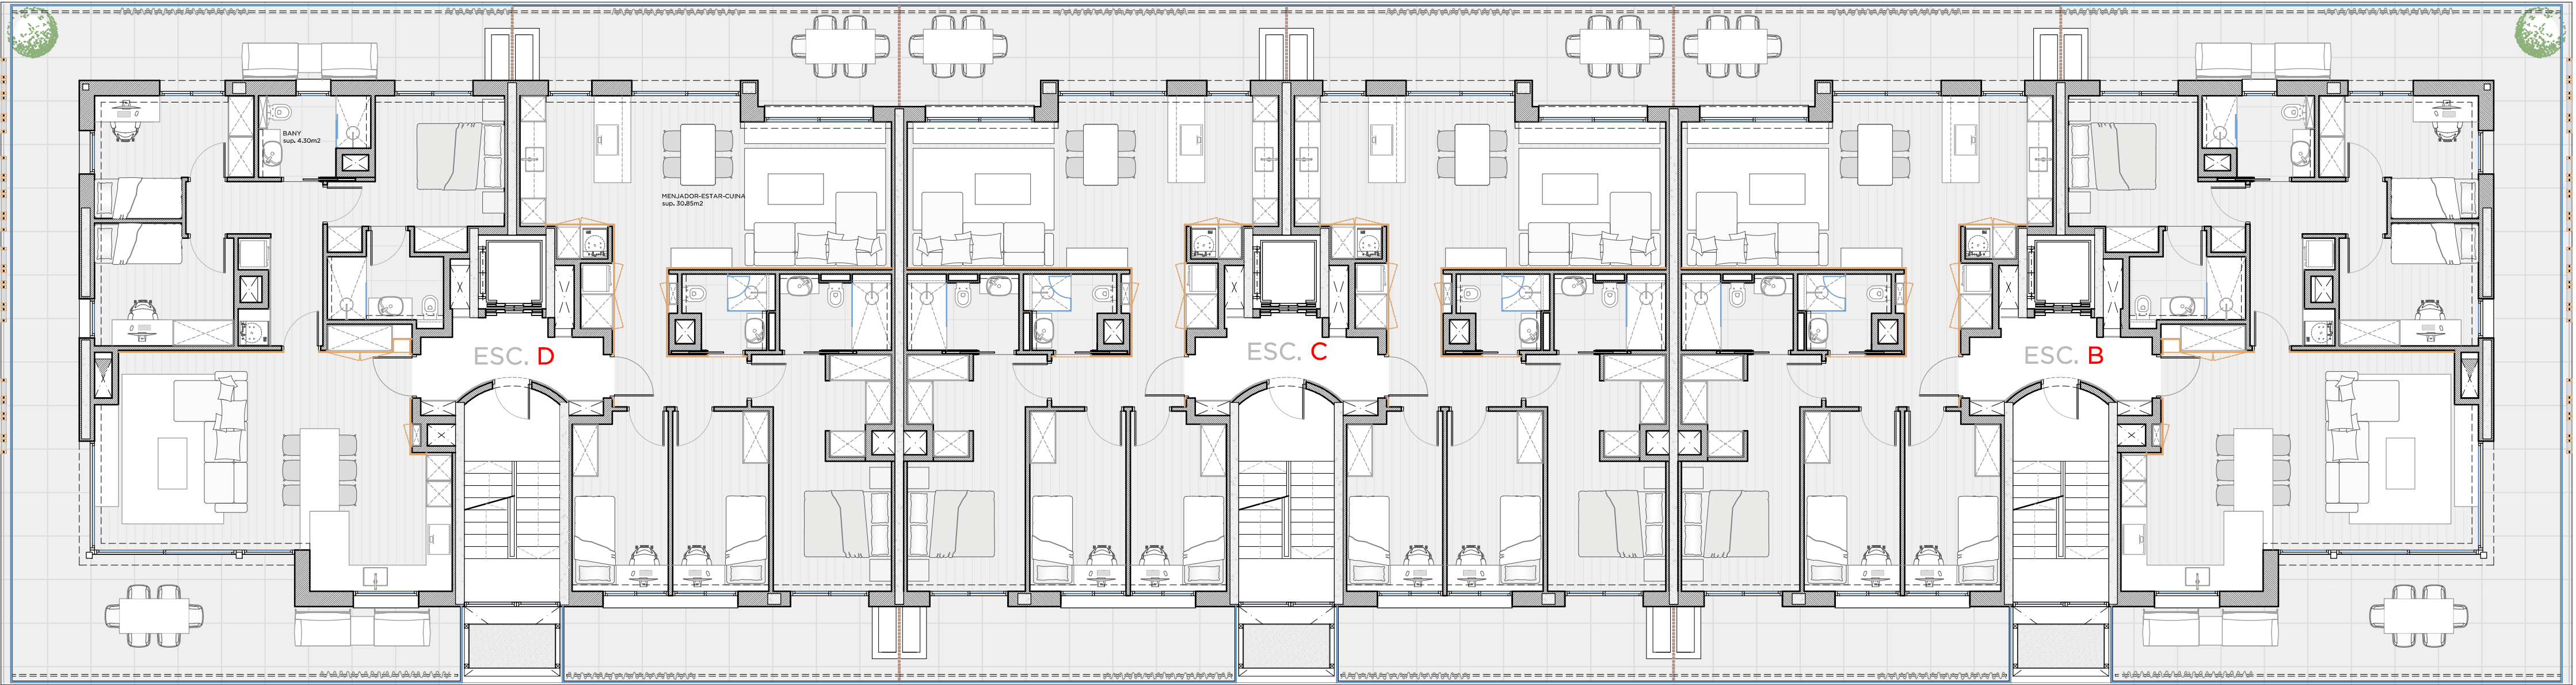

3er 2ª - Esc D

HABITATGE TIPUS 7

Superfície Construïda 102.88m²
Superfície Útil 84.60m²

3er 1ª - Esc D

HABITATGE TIPUS 8

Superfície Construïda 93.02m²
Superfície Útil 78.20m²

3er 2ª - Esc C

HABITATGE TIPUS 8

Superfície Construïda 93.02m²
Superfície Útil 78.20m²

3er 1ª - Esc C

HABITATGE TIPUS 8

Superfície Construïda 93.02m²
Superfície Útil 78.20m²

3er 2ª - Esc B


HABITATGE TIPUS 8

Superfície Construïda 93.02m²
Superfície Útil 78.20m²

3er 1ª - Esc B

HABITATGE TIPUS 7

Superfície Construïda 102.88m²
Superfície Útil 84.60m²

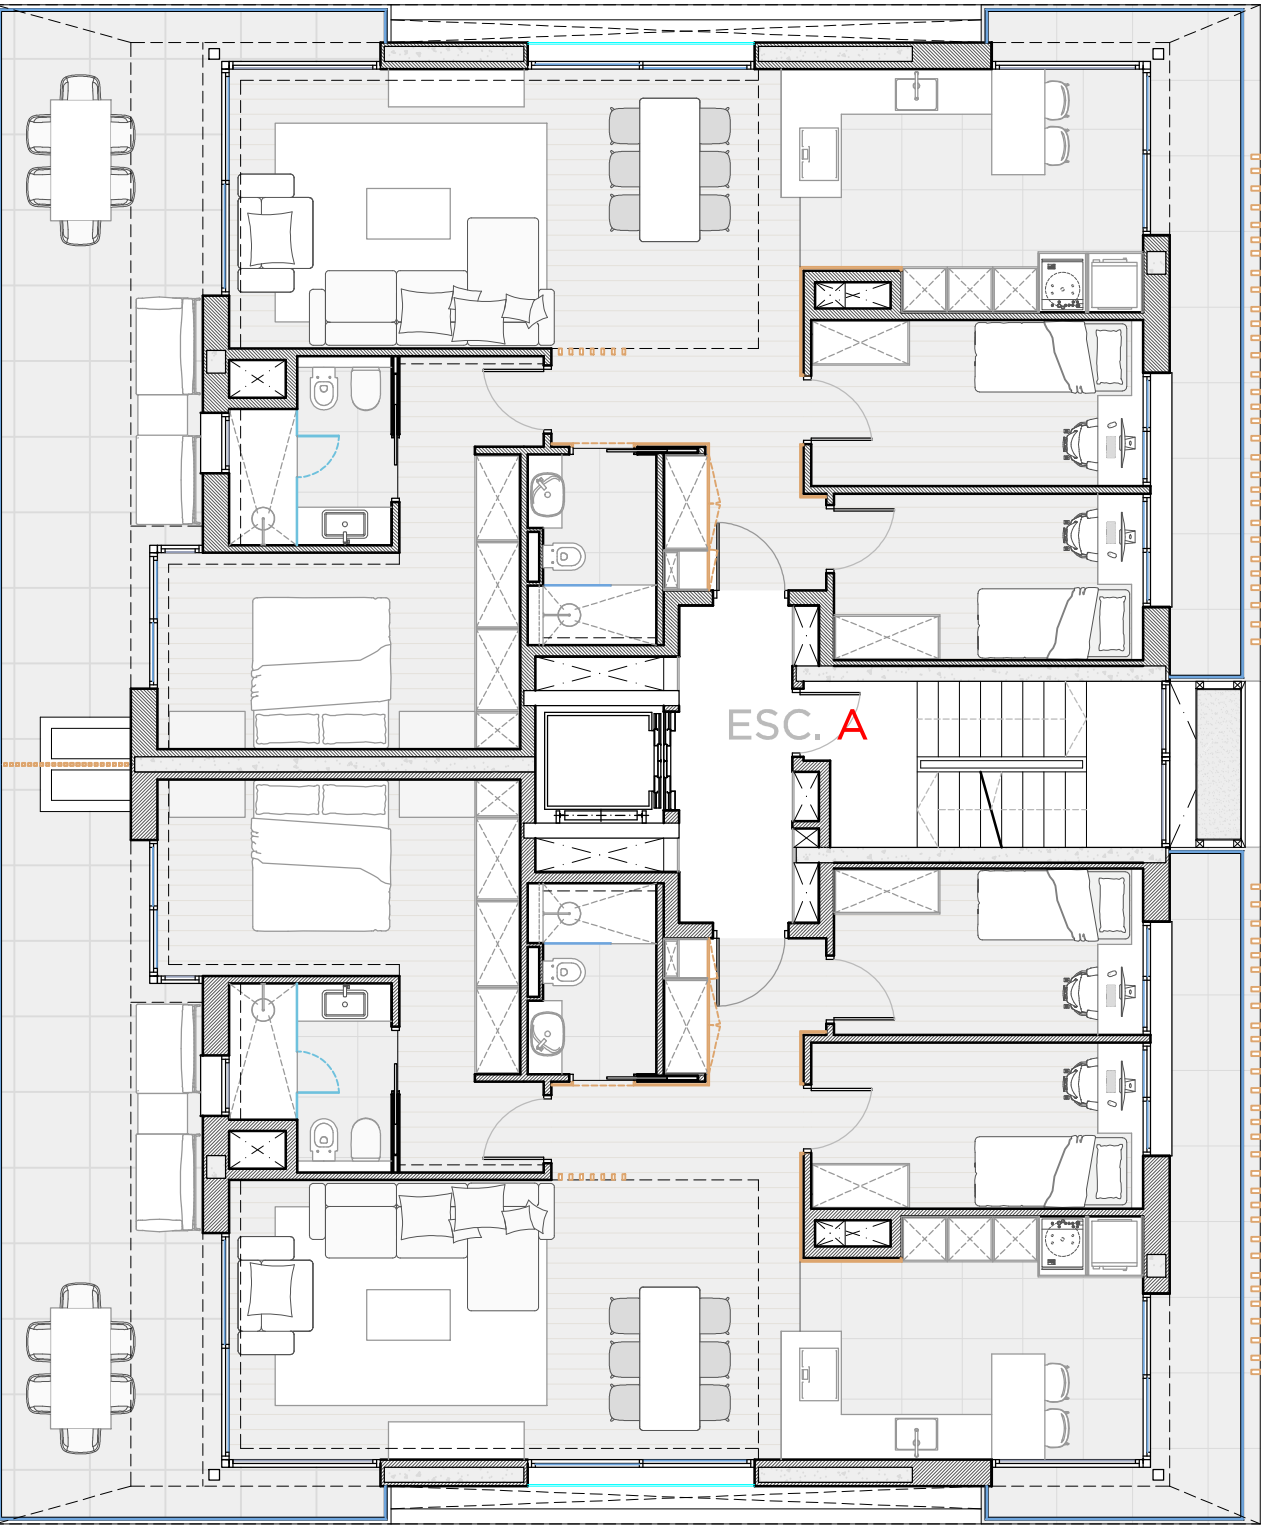

3er 2ª - Esc A

HABITATGE TIPUS 3

Superfície Construïda 112.33m²
Superfície Útil 94.20m²


BLOC 2

BLOC 1

PLANTA TERCERA

ESCALA 1/100


PLATJA

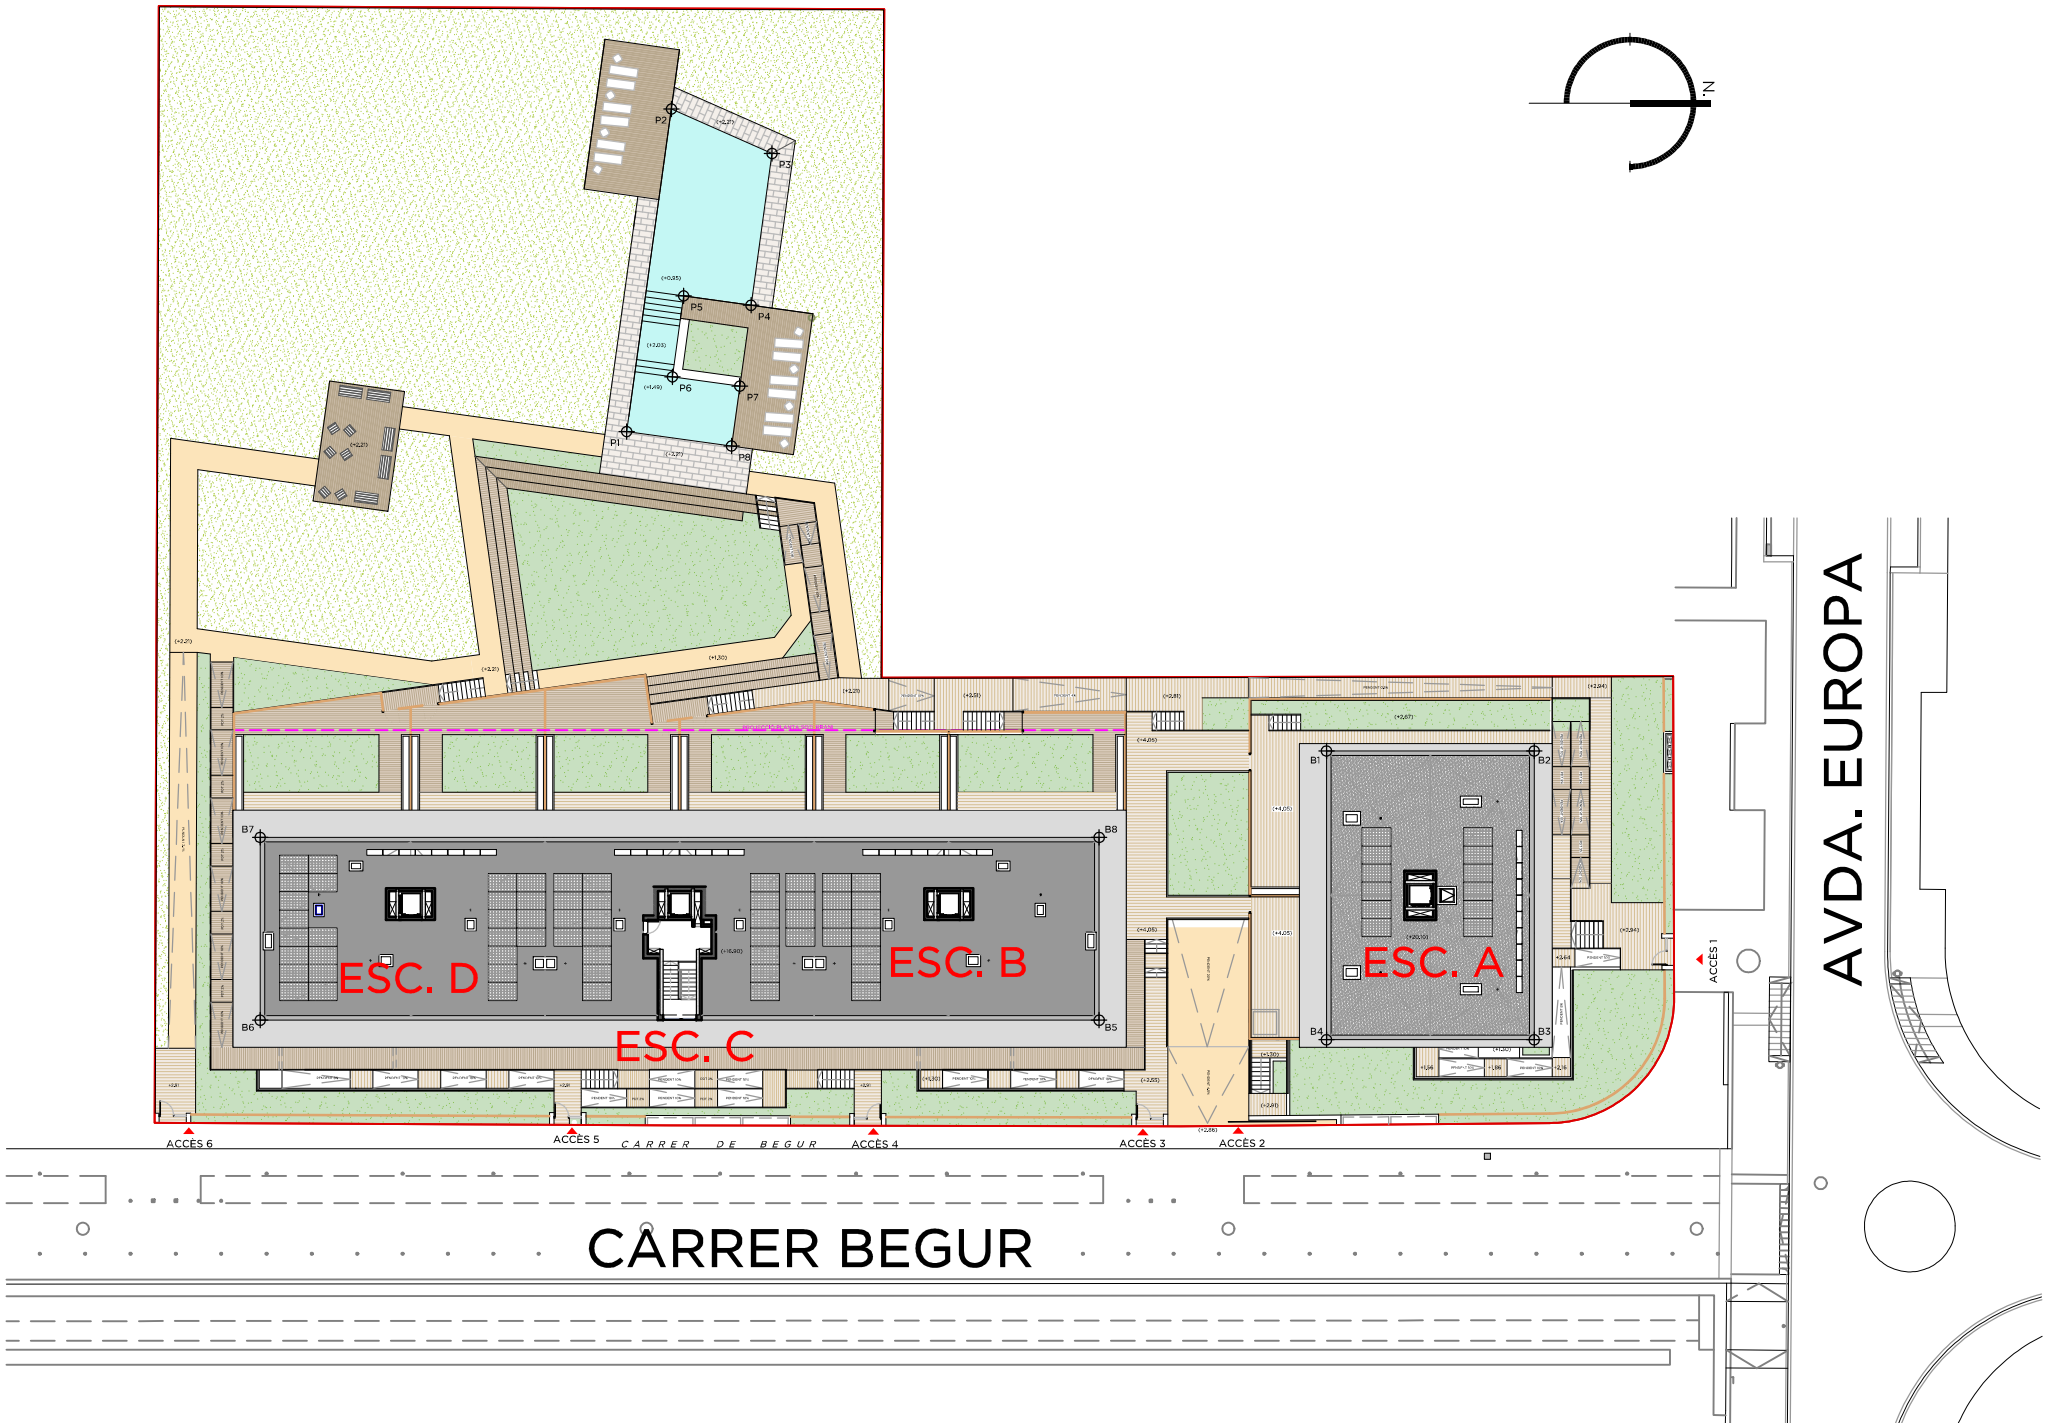

4º 1ª - Esc A

HABITATGE TIPUS 3


Superfície Construïda 112.33m²
Superfície Útil 94.20m²

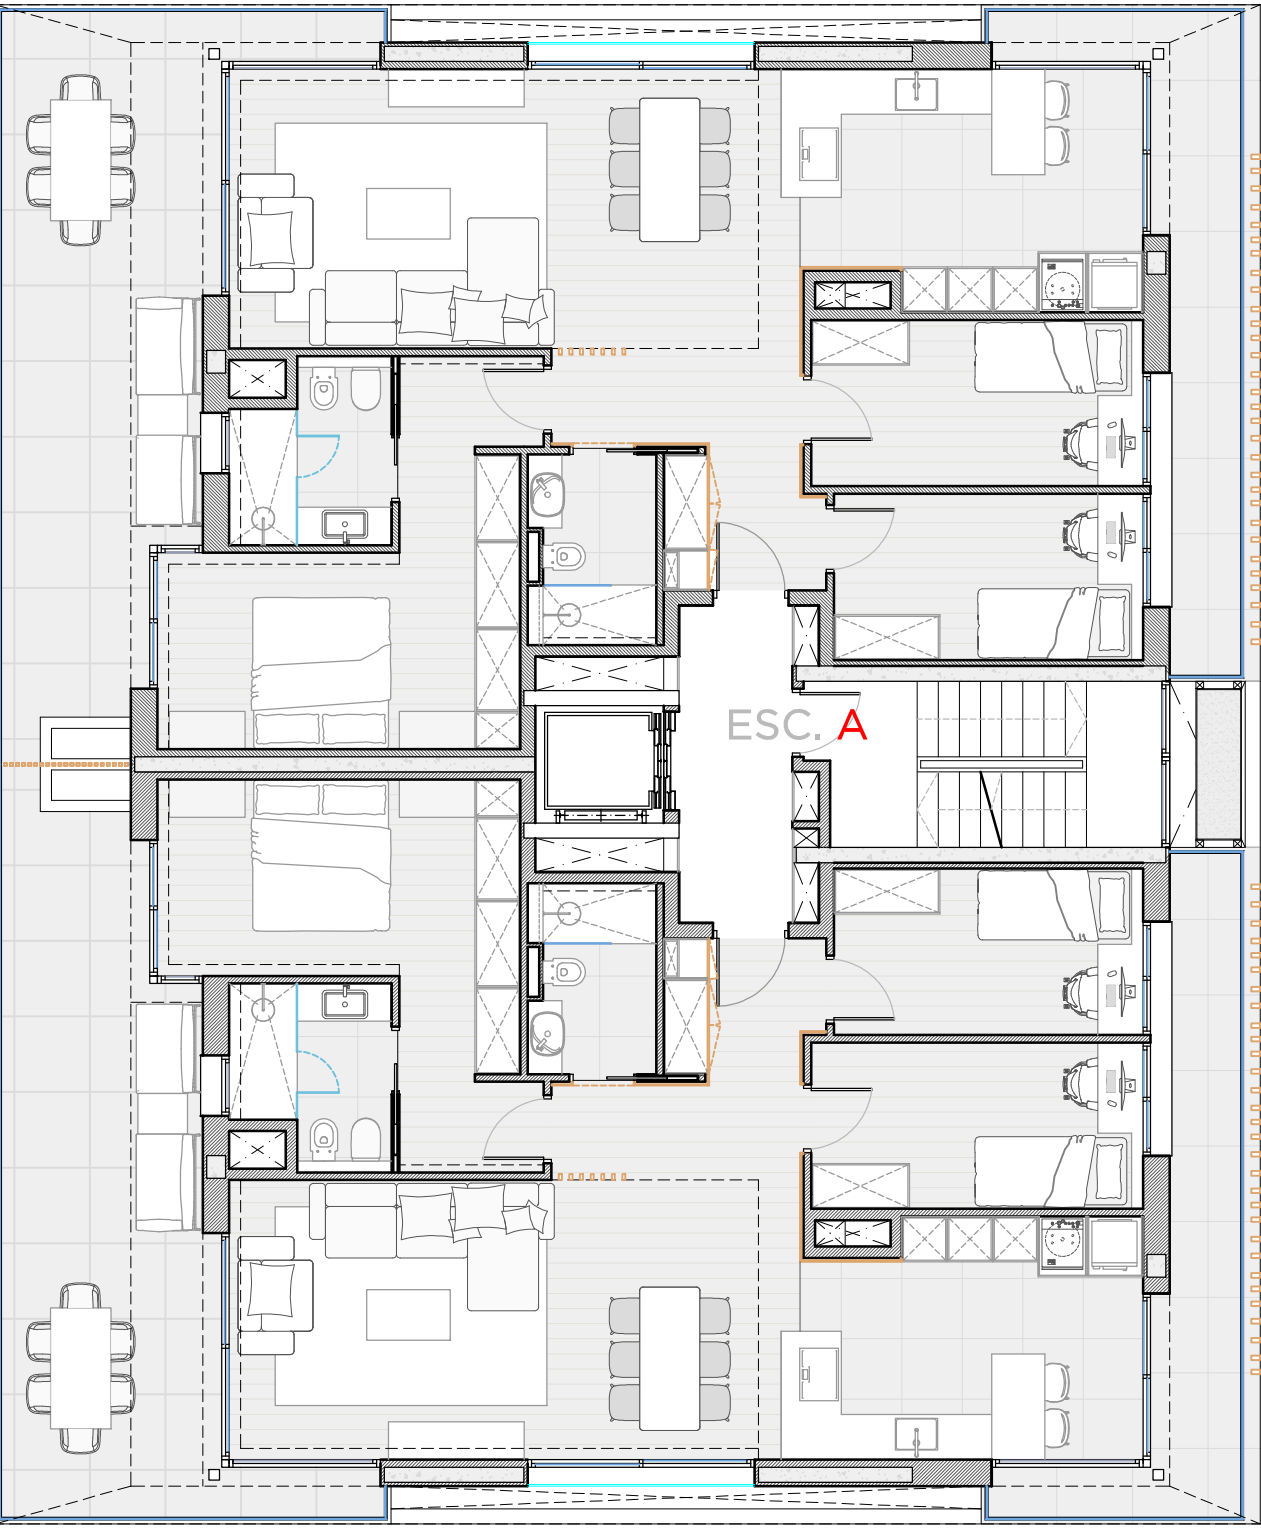

4º 2ª - Esc A

HABITATGE TIPUS 3

Superfície Construïda 112.33m²
Superfície Útil 94.20m²

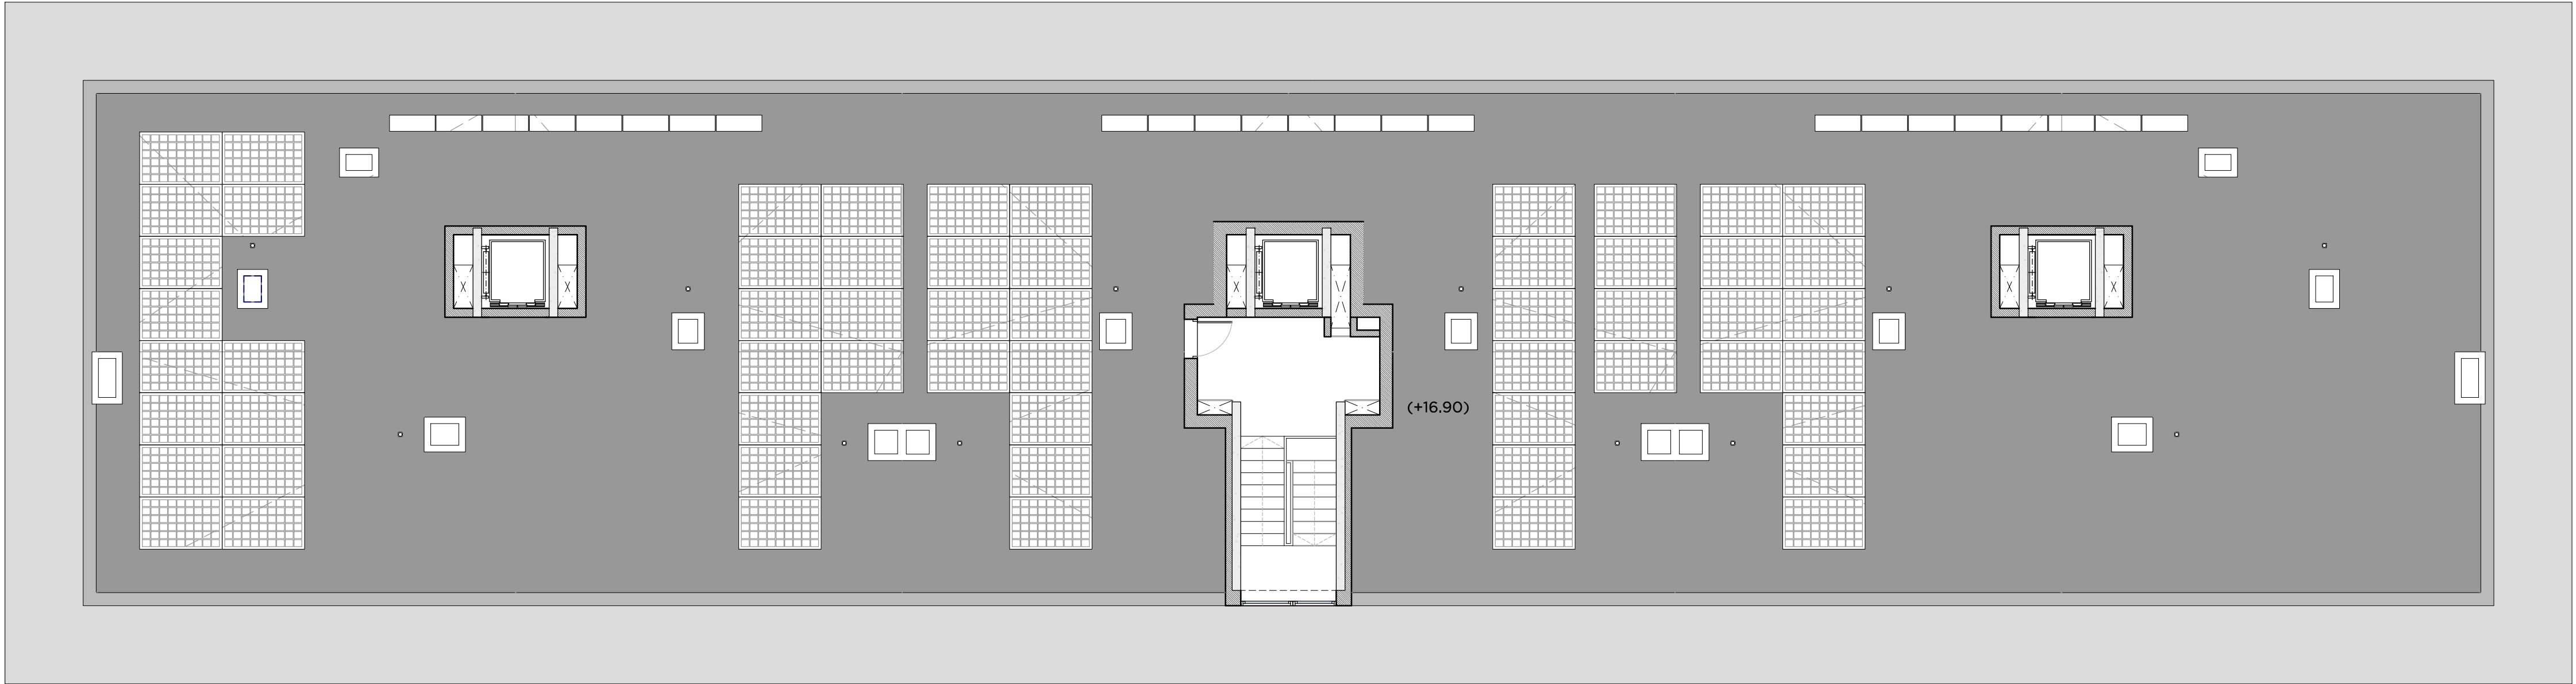

PLANTA QUARTA

ESCALA 1/100

BLOC 2

BLOC 1